




VD LÁZ – historie a současnost









 


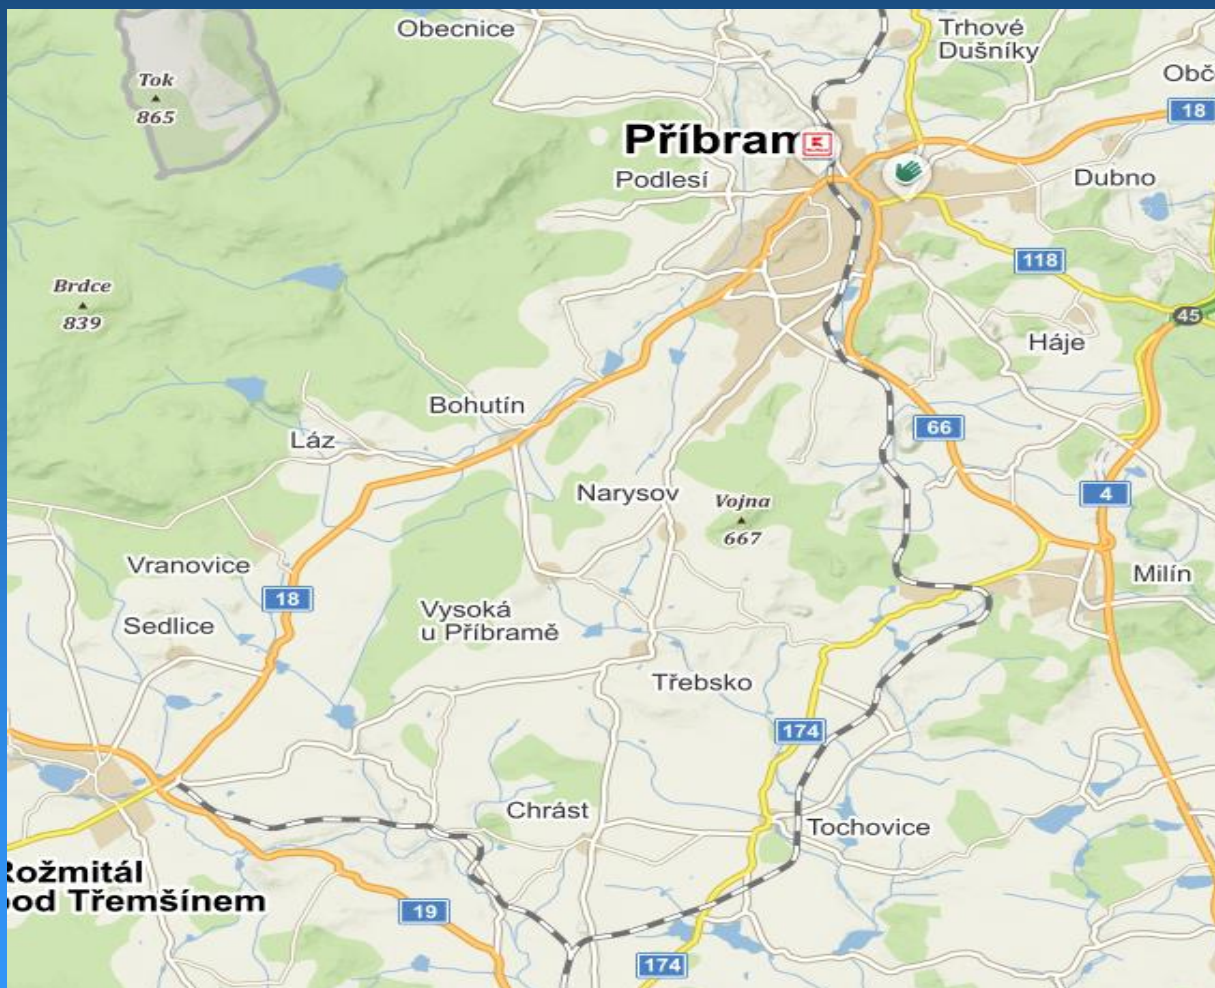


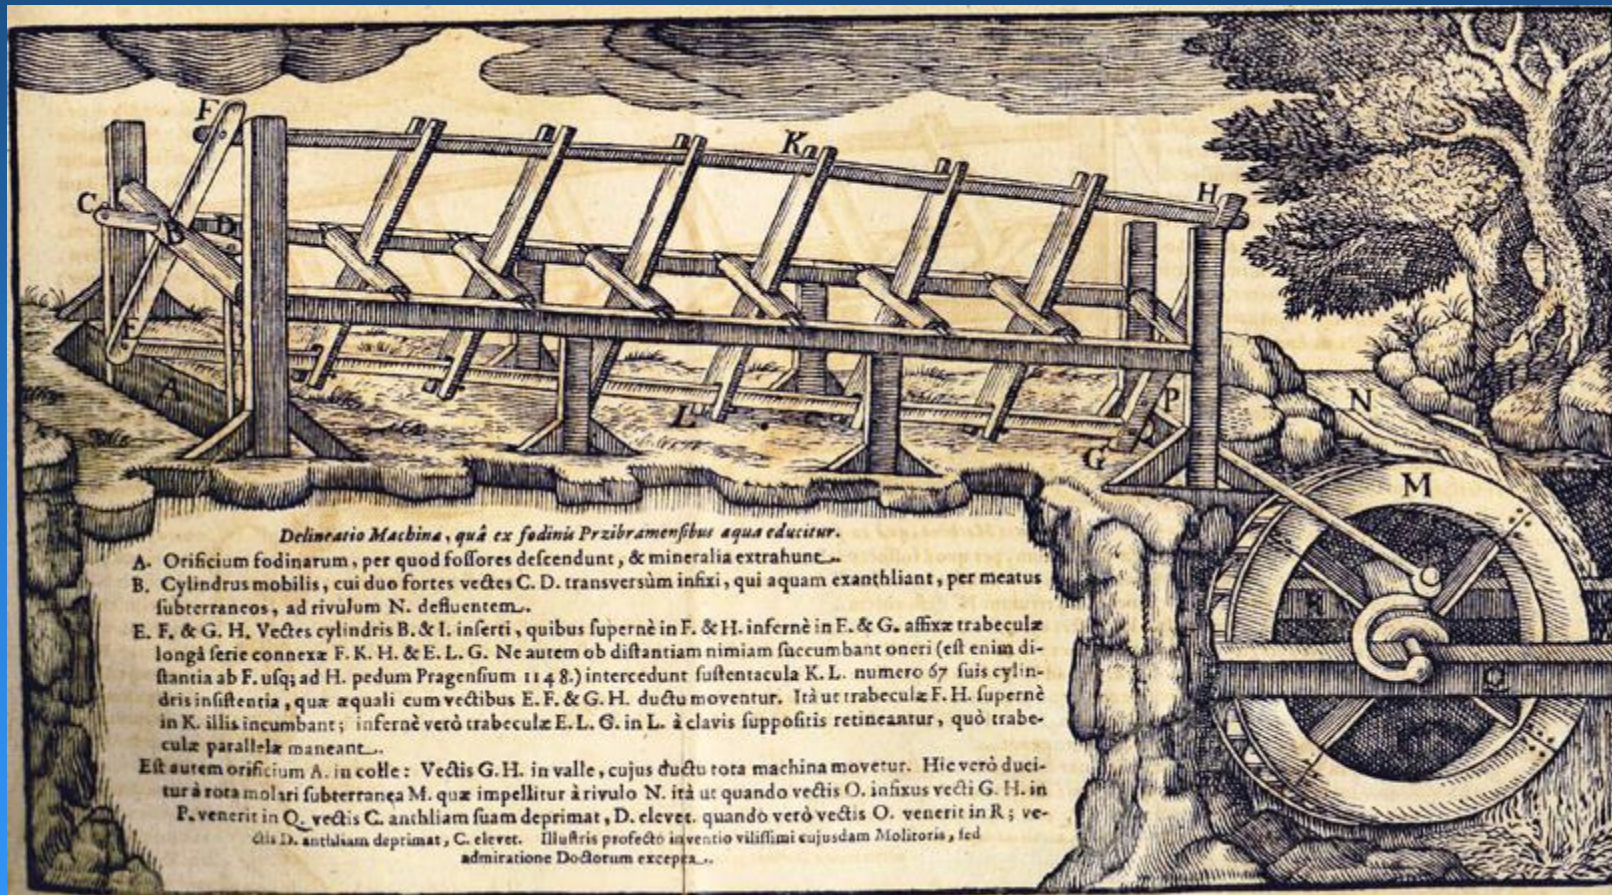

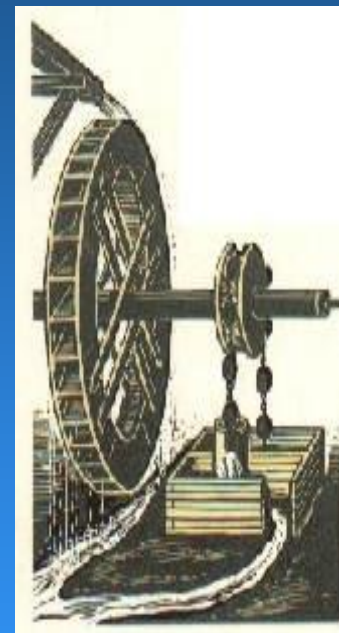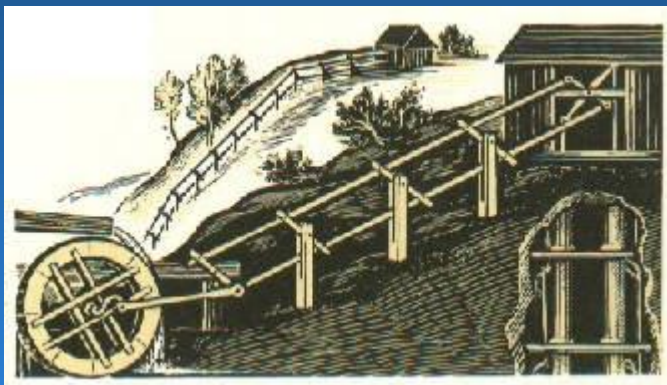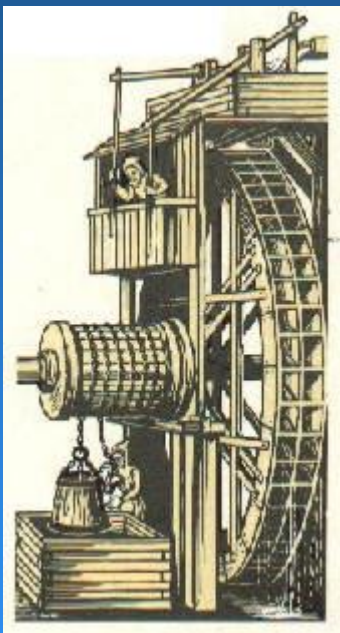

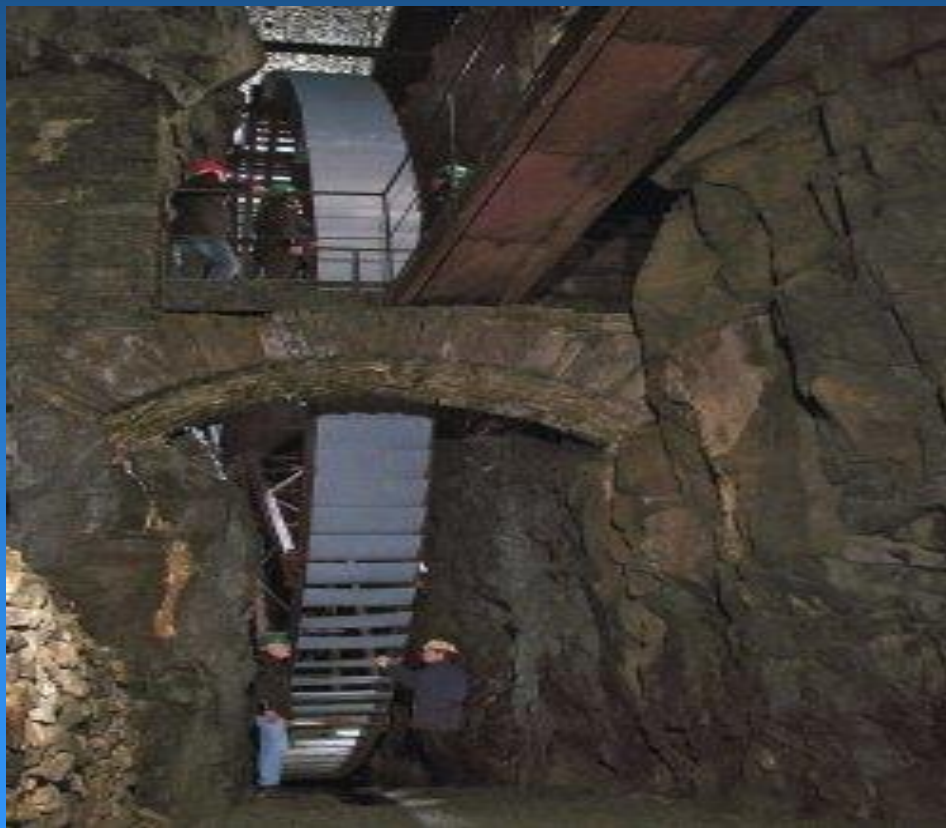

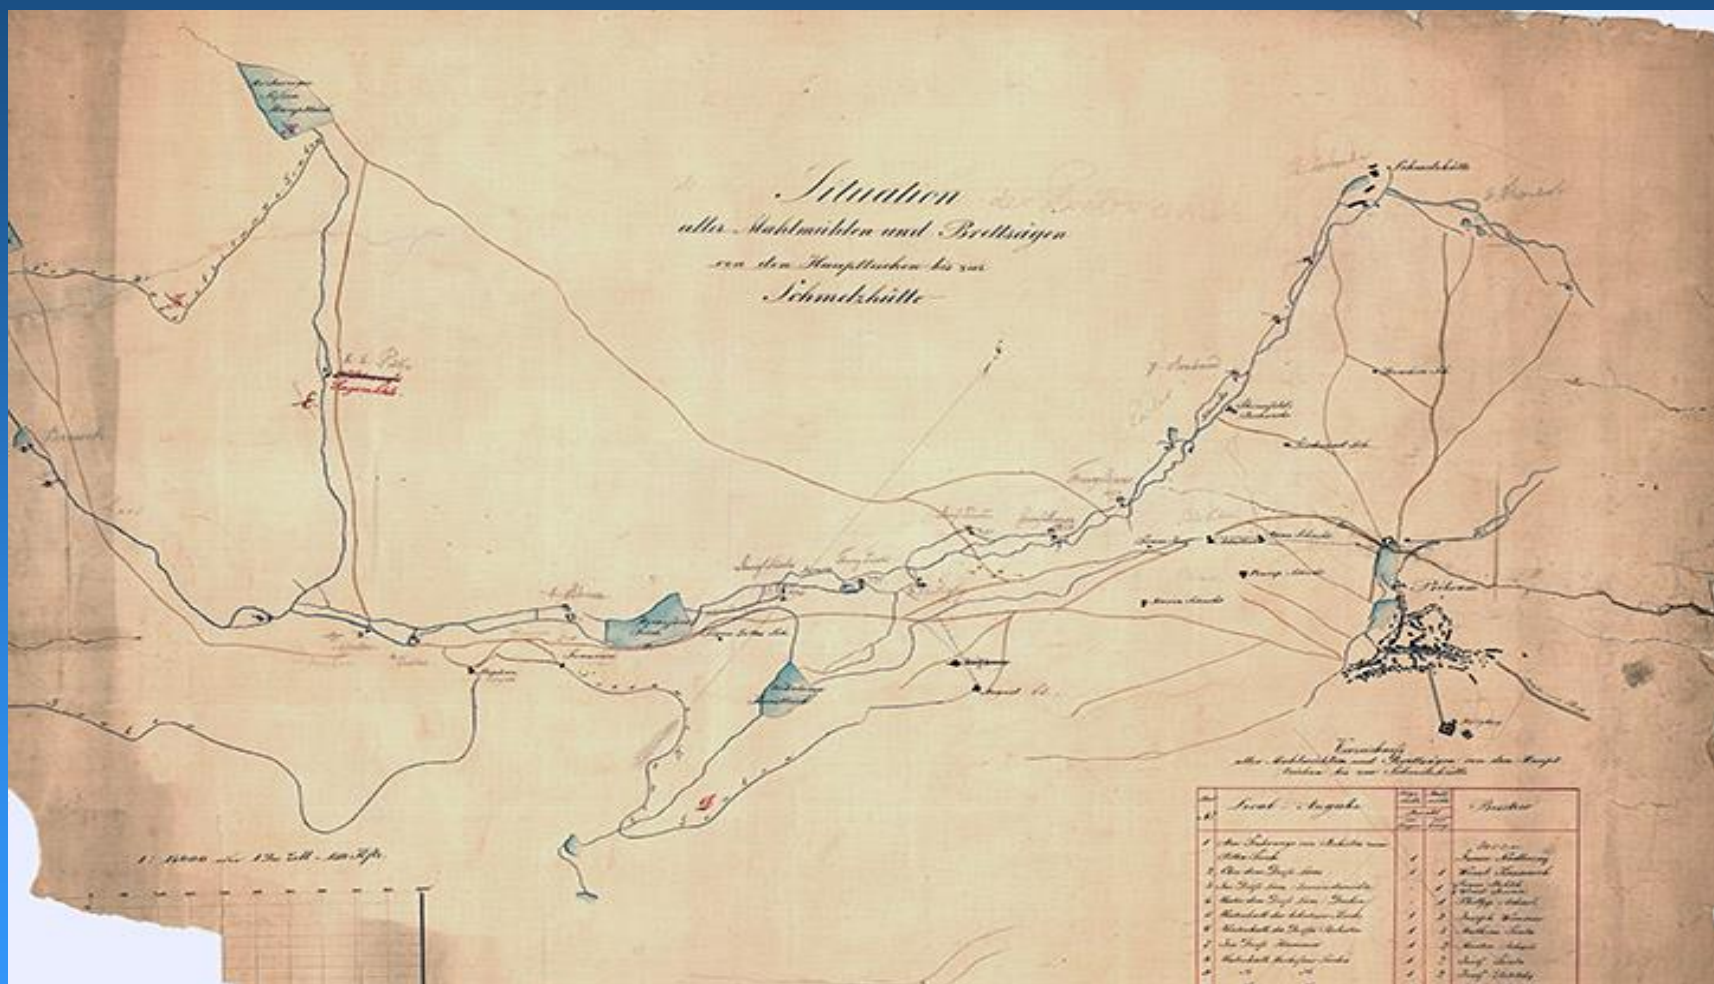

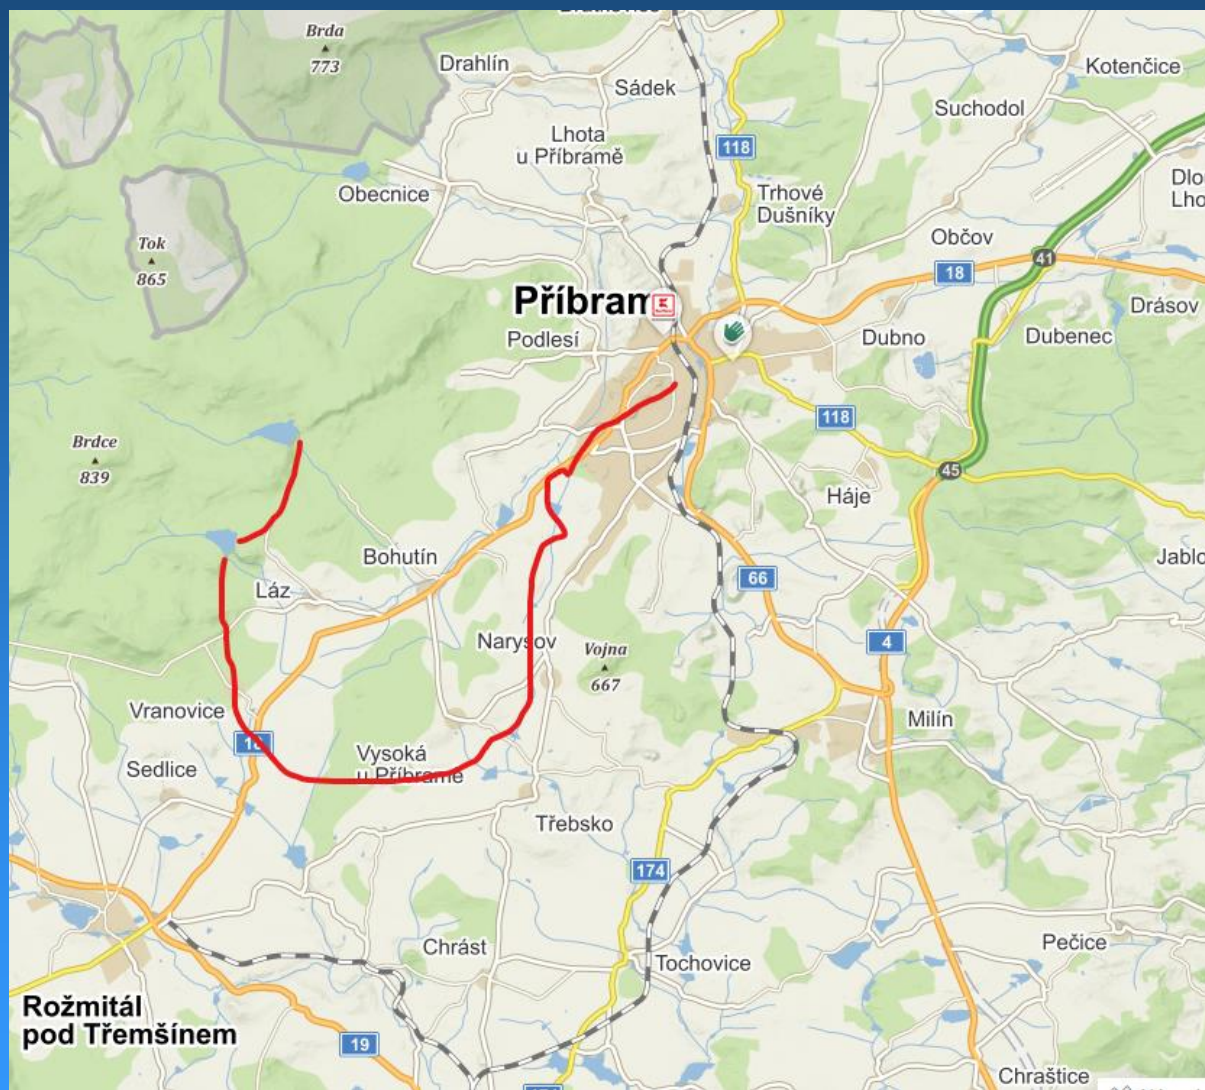





- František Karel kmotr
Lázské nádrže




- Jeho žena Žofie,
kmotra Pilské




Vodní dílo Láz - řez hrází

- 1 těsnící a stabilizační část hráže
- 2 ochranný přisyp hráže

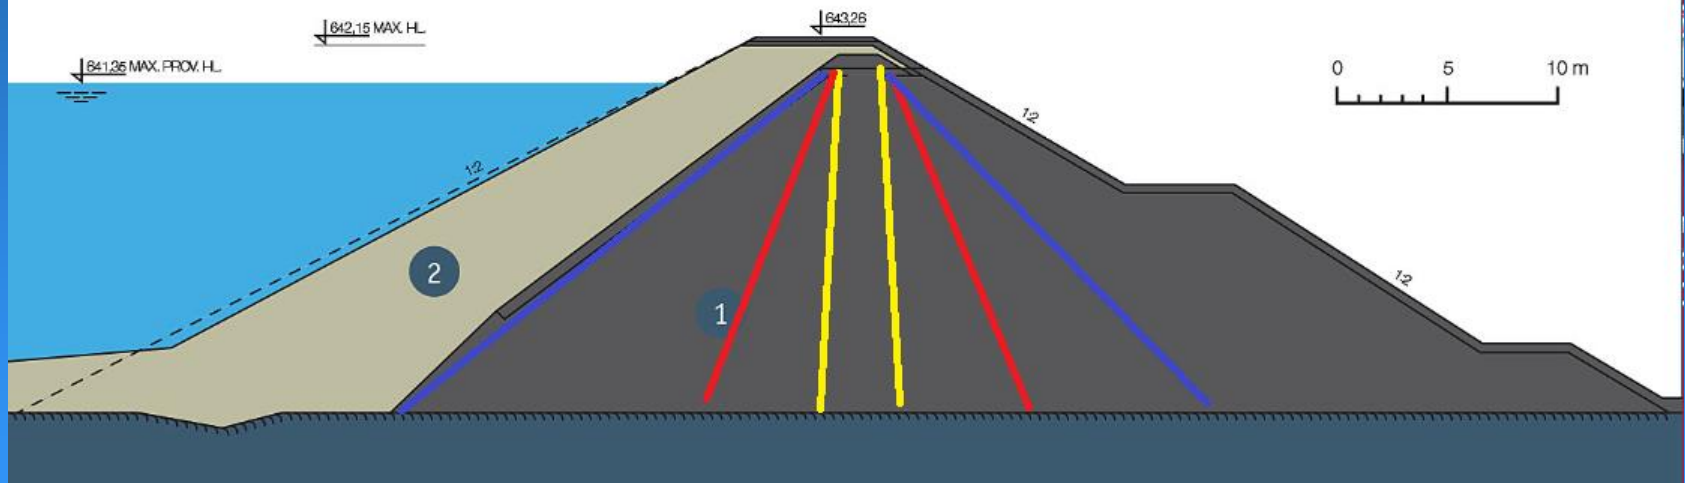



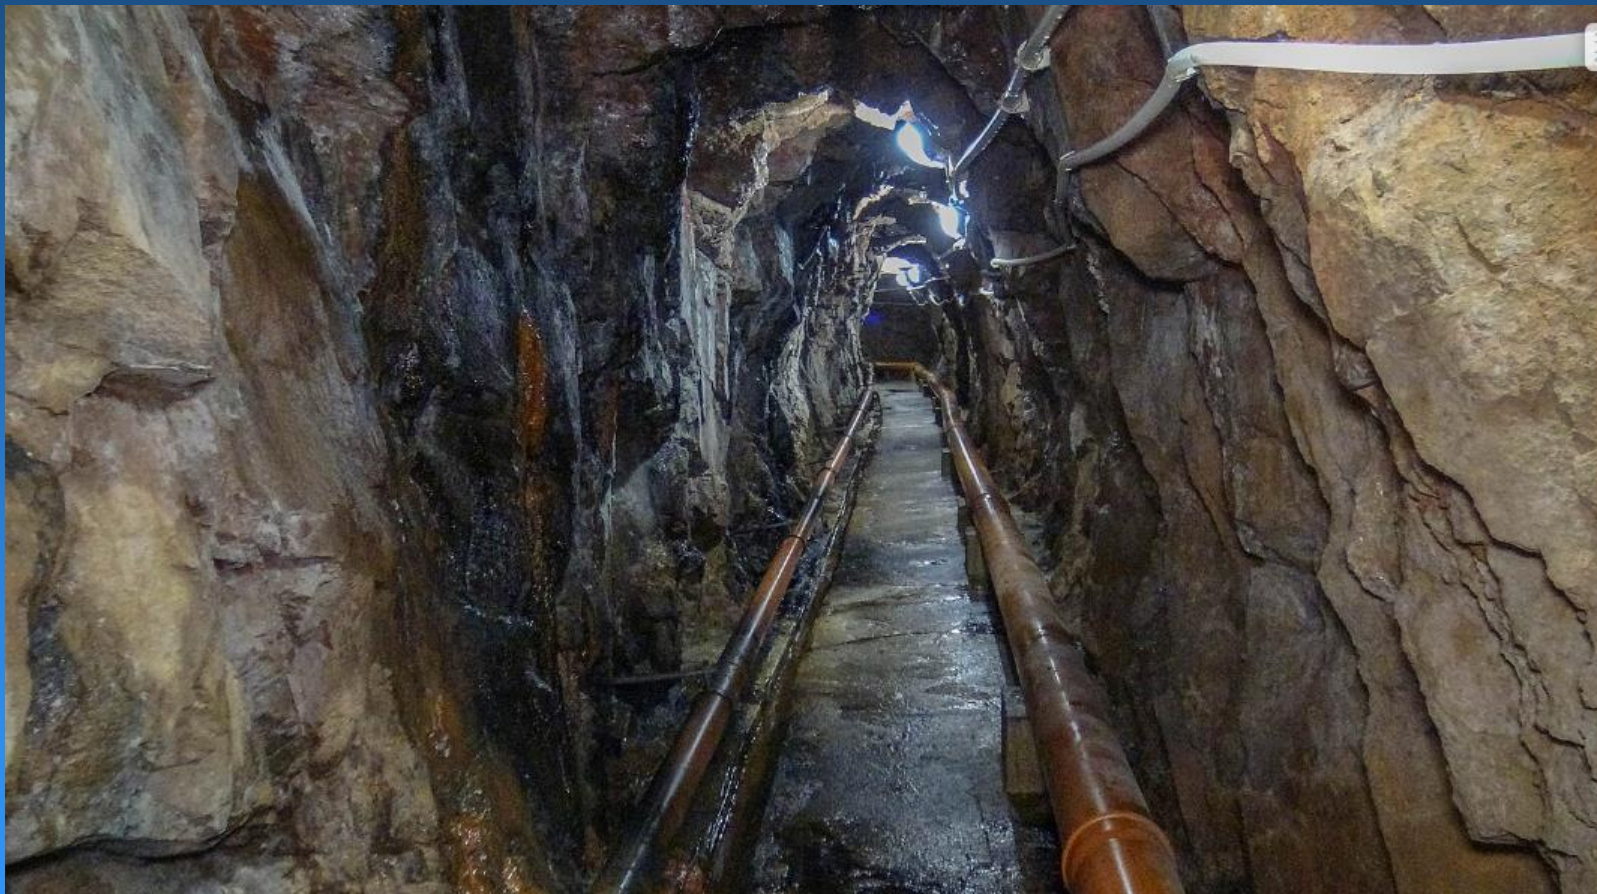






Seminář hrázných "Trhovky 2024"

 VODNÍ DÍLA - TBD



POVODÍ VLTAVY

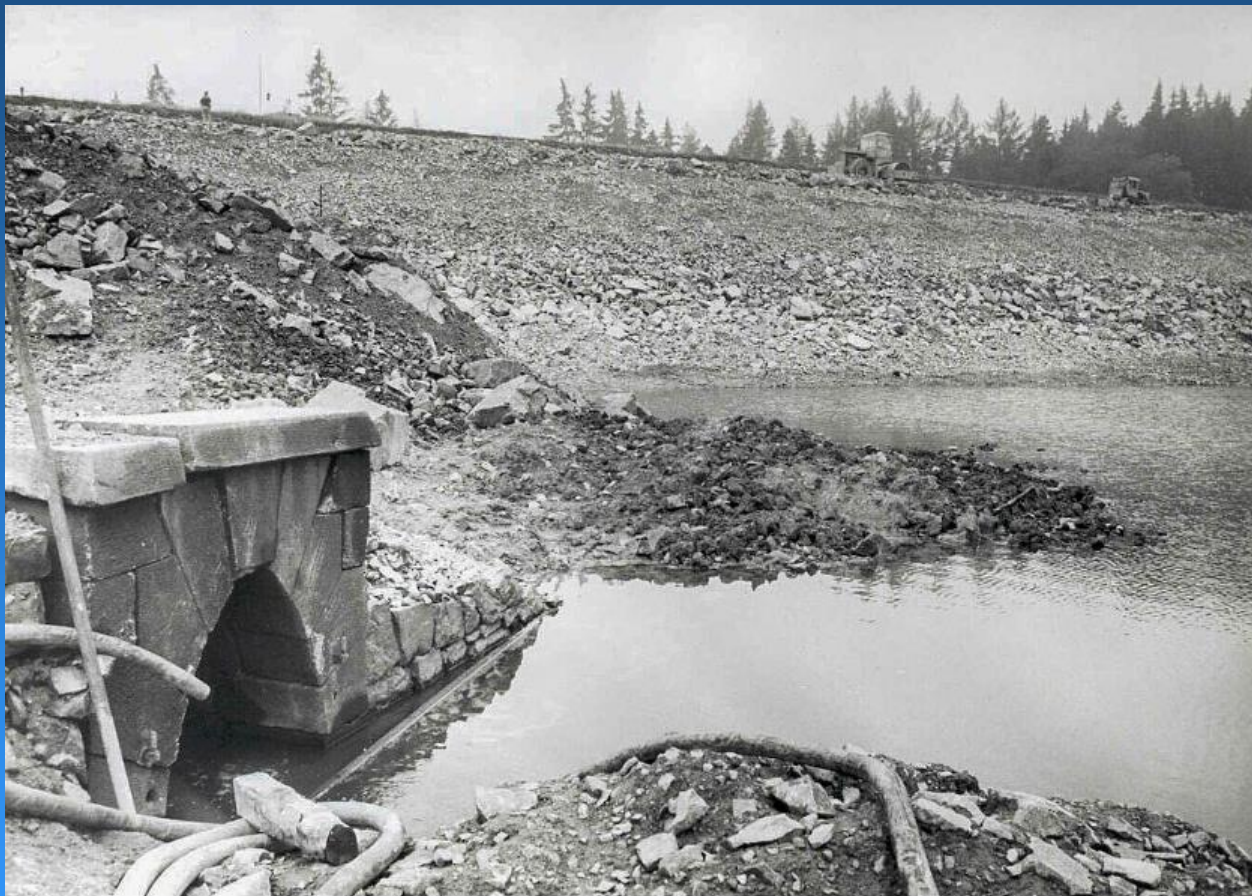









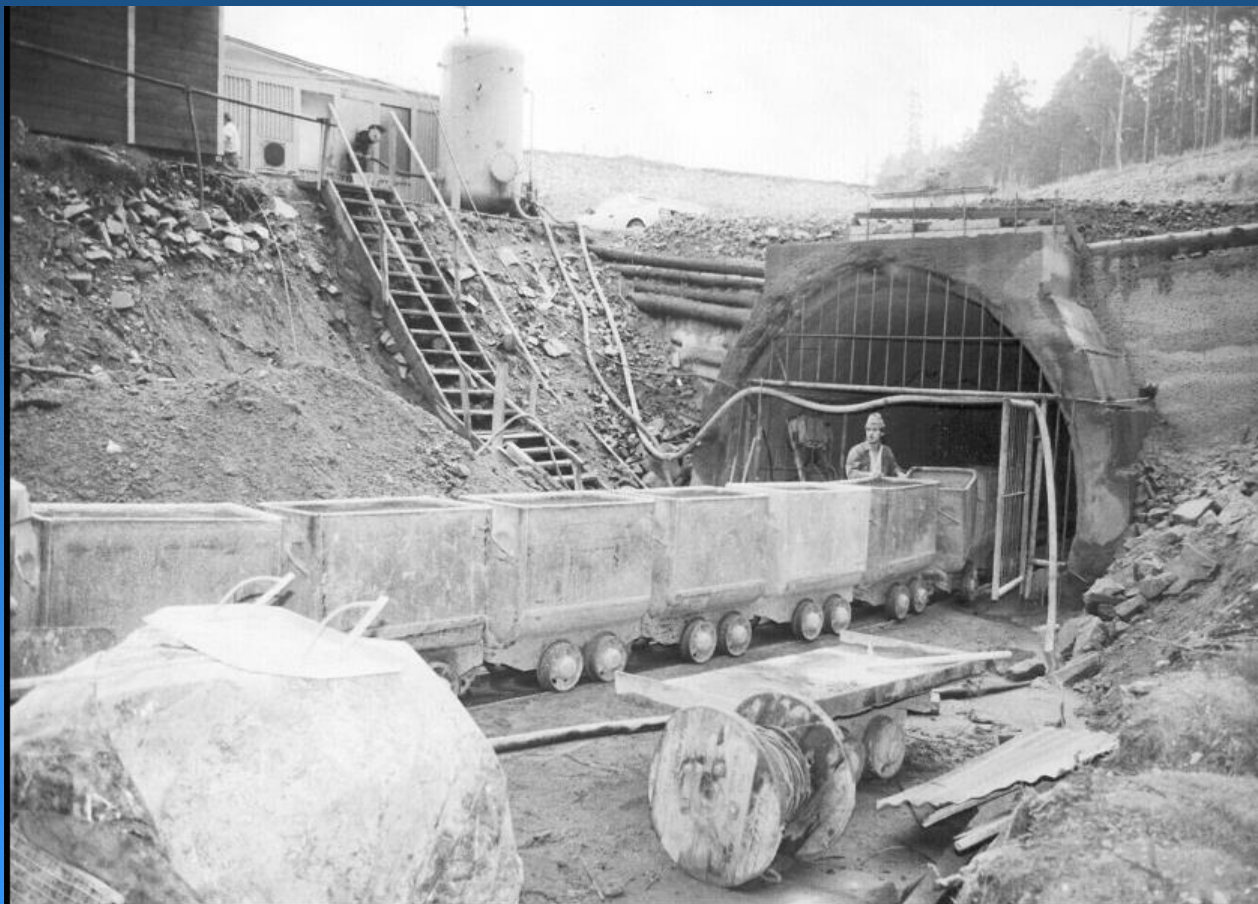





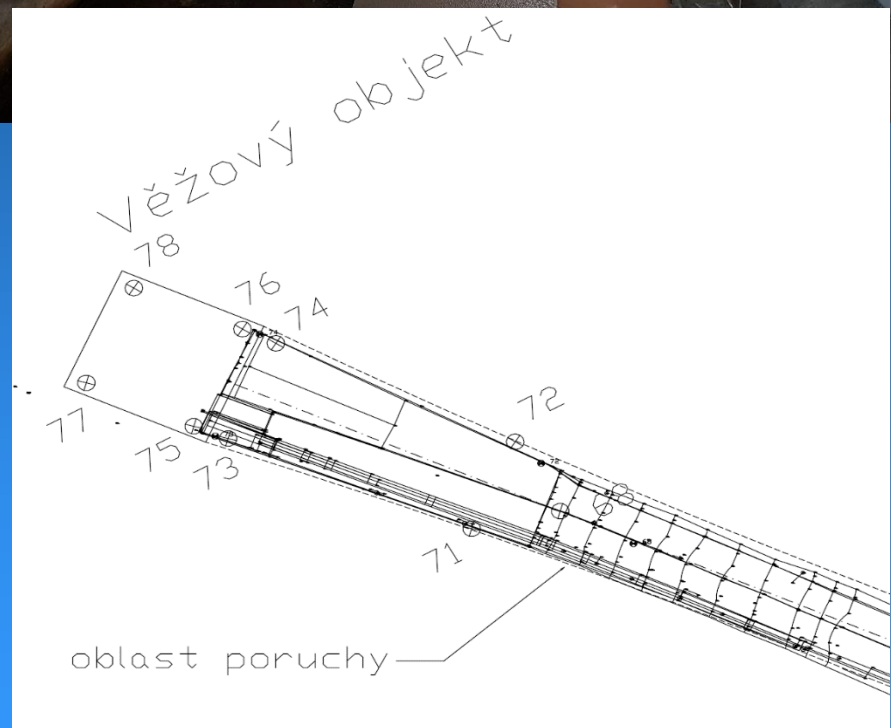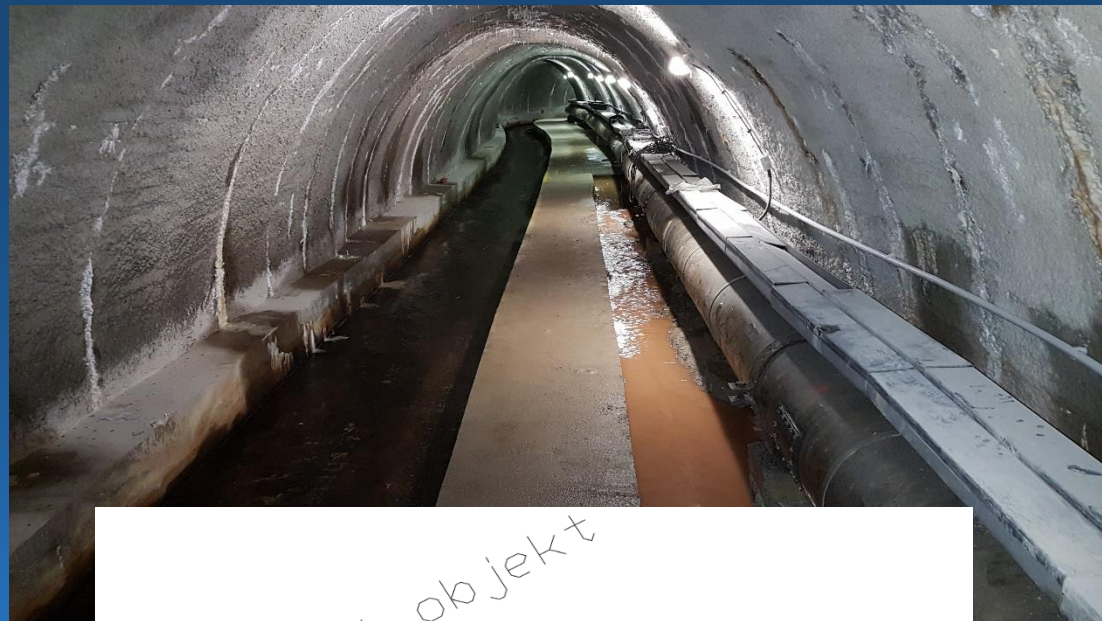












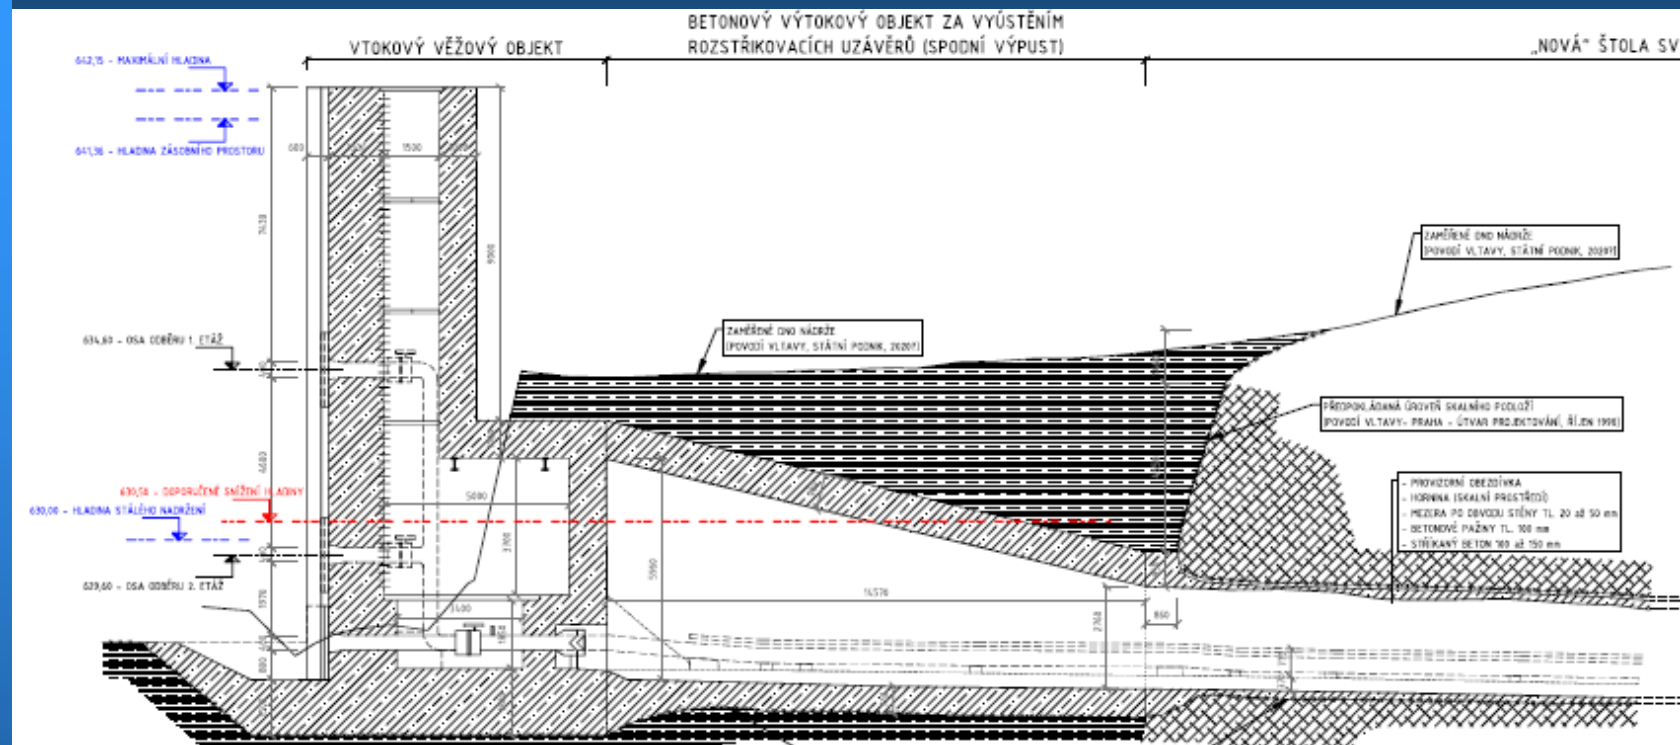



ODPADNÍ ŠTOLA

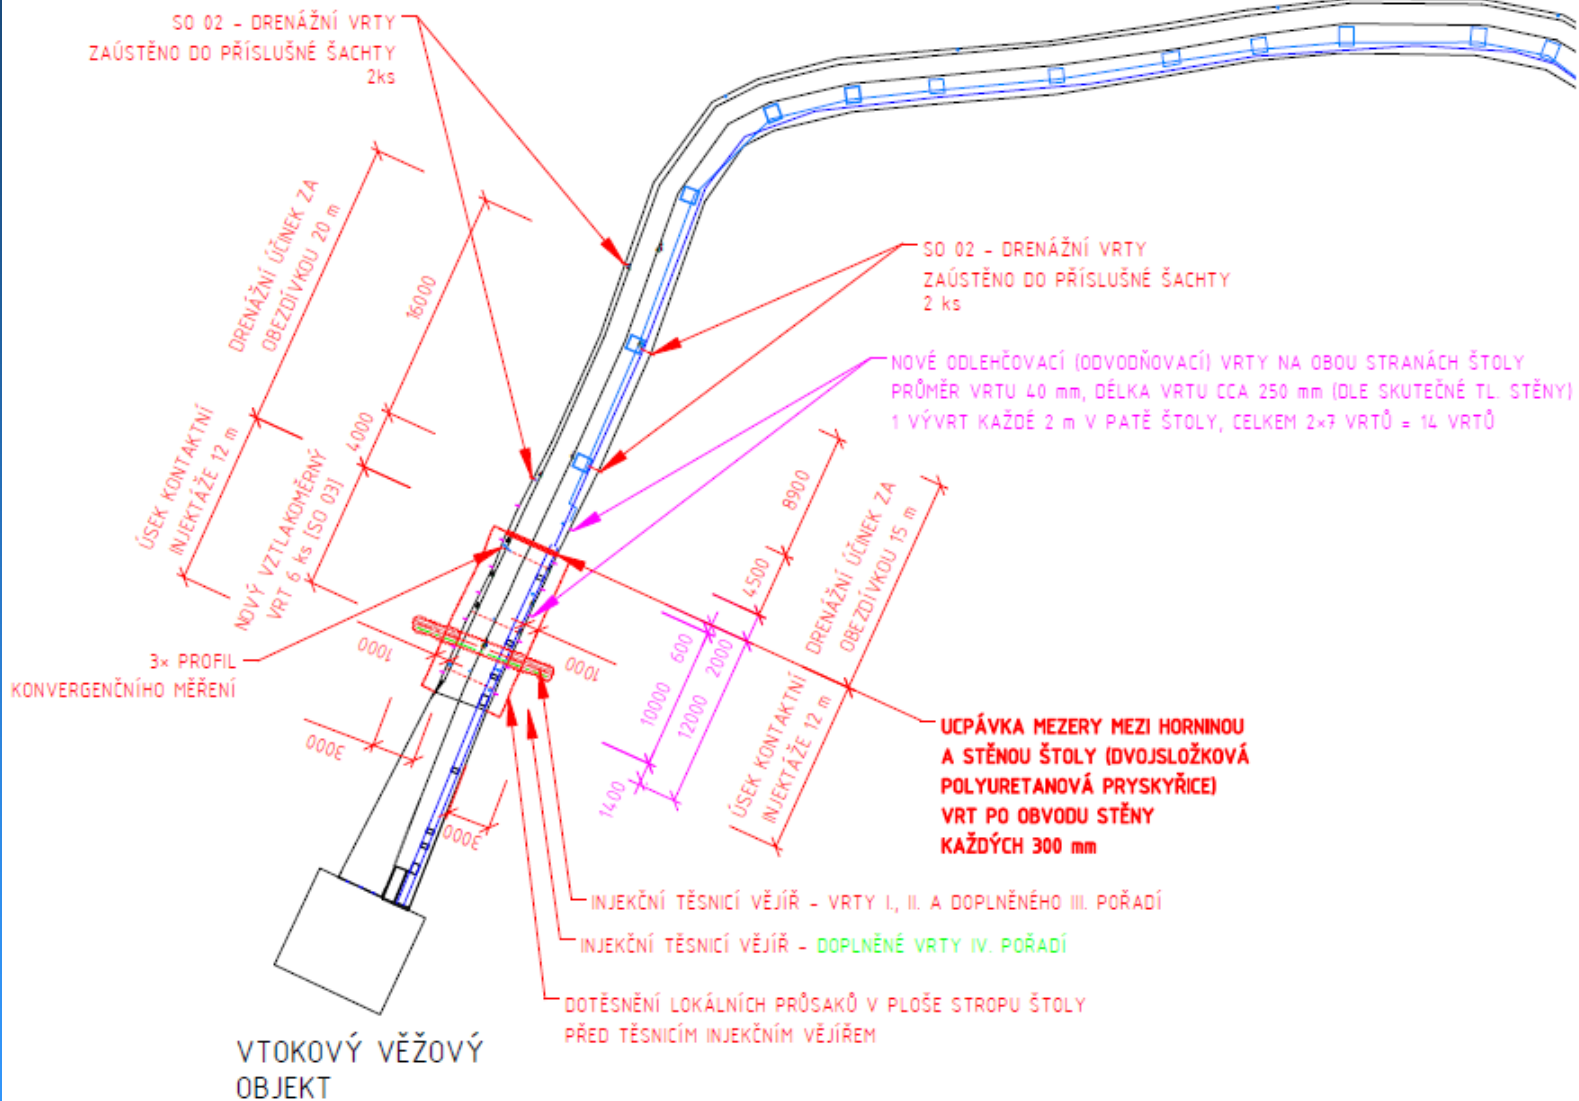

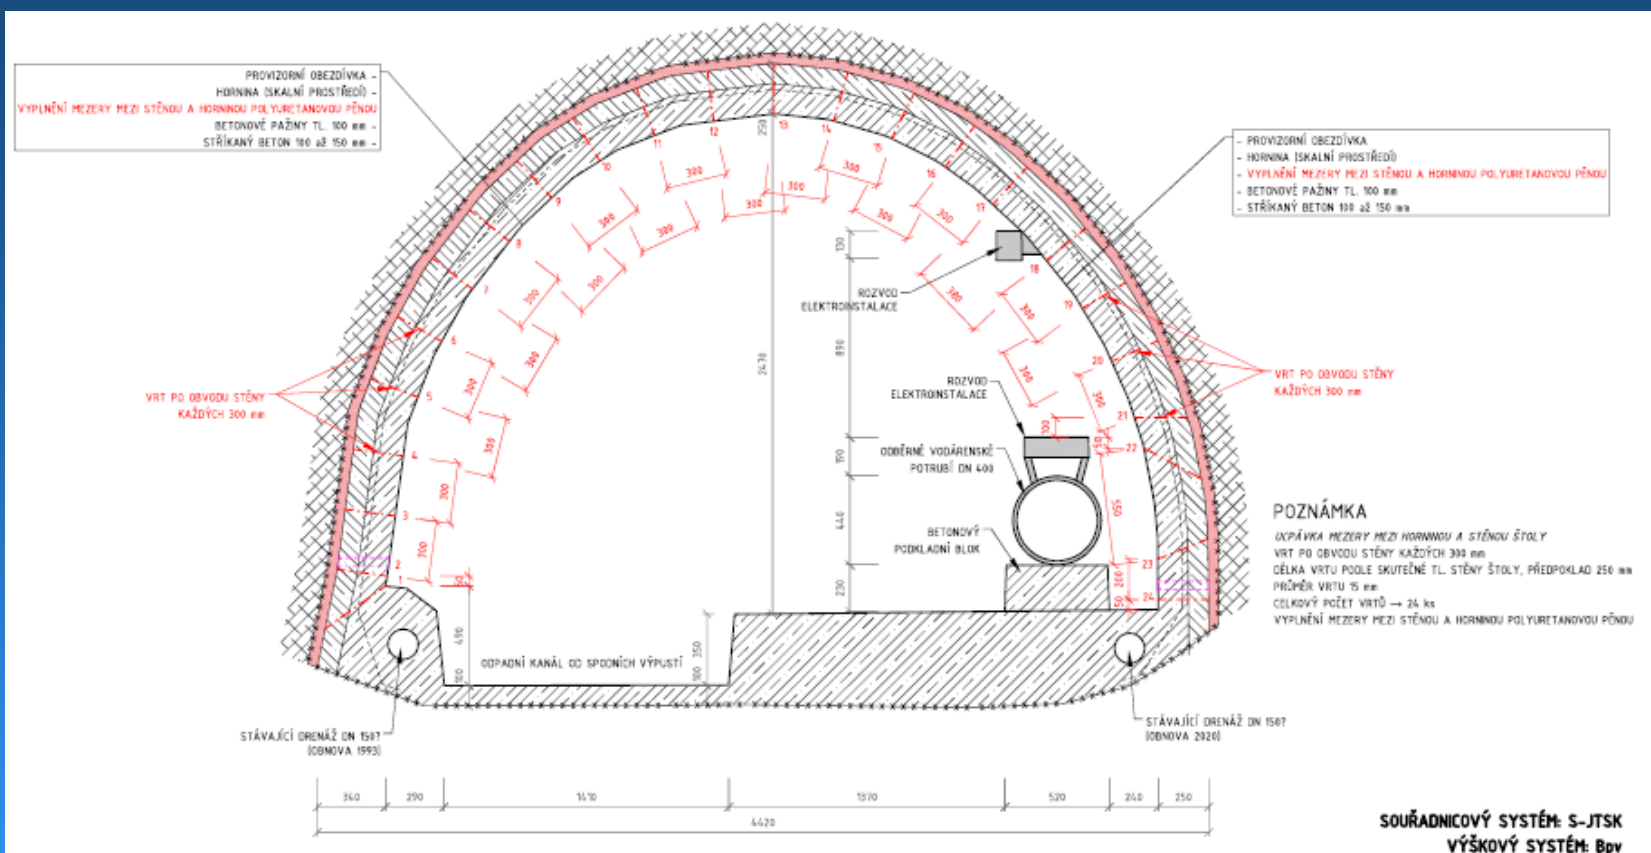

PŘÍČNÝ ŘEZ
INJEKČNÍ TĚSNICÍ VĚJŘ
MĚŘÍTKO 1:50

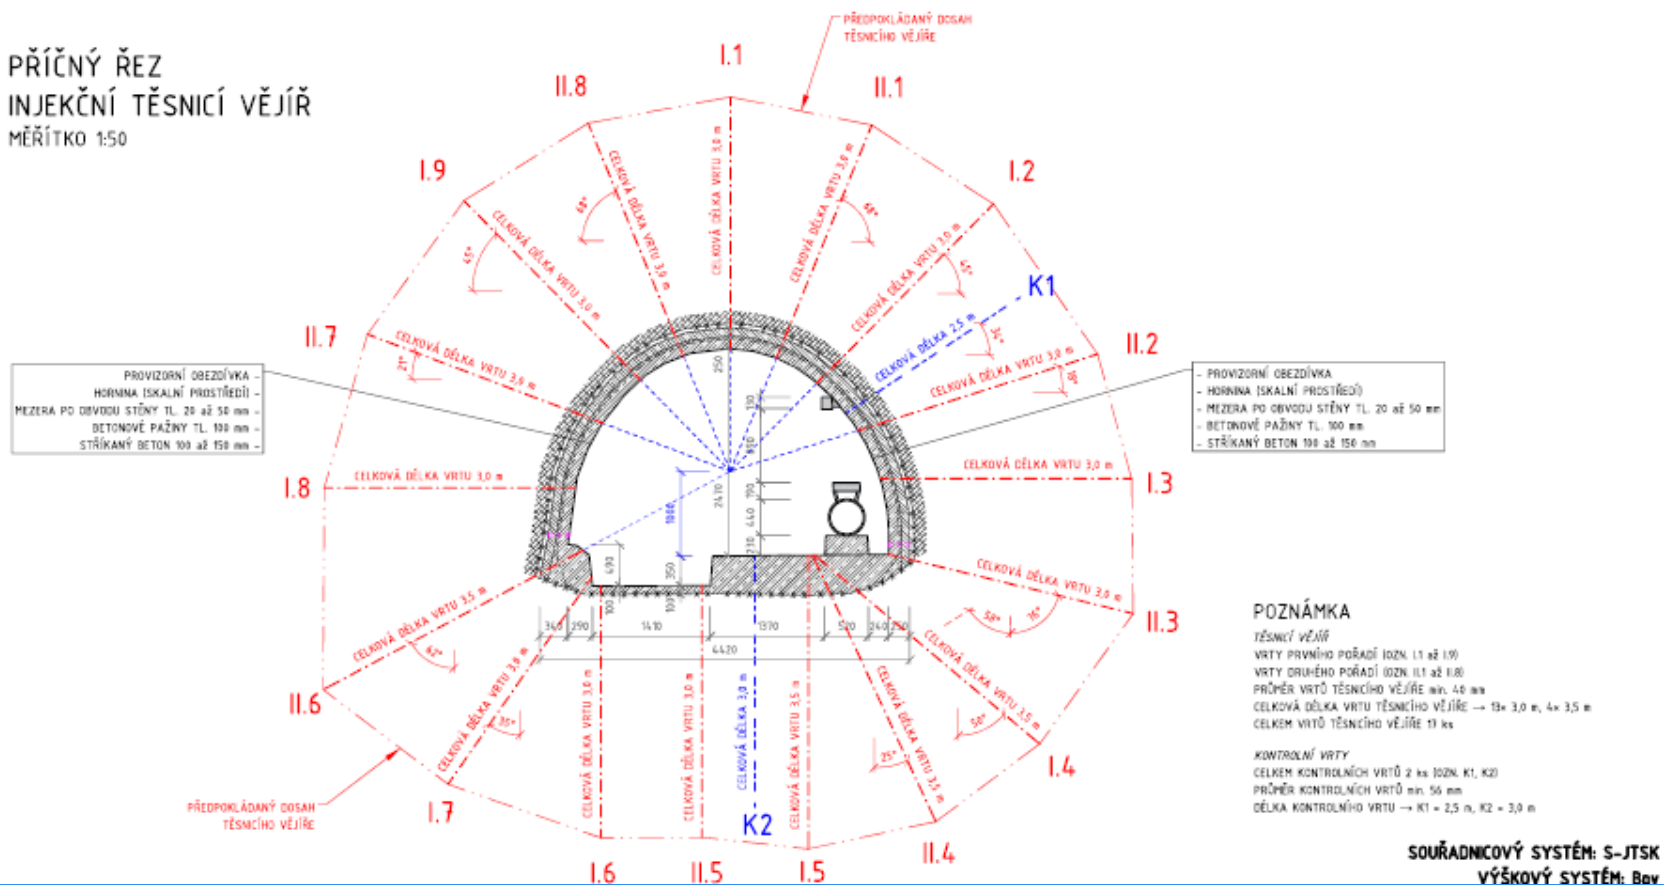

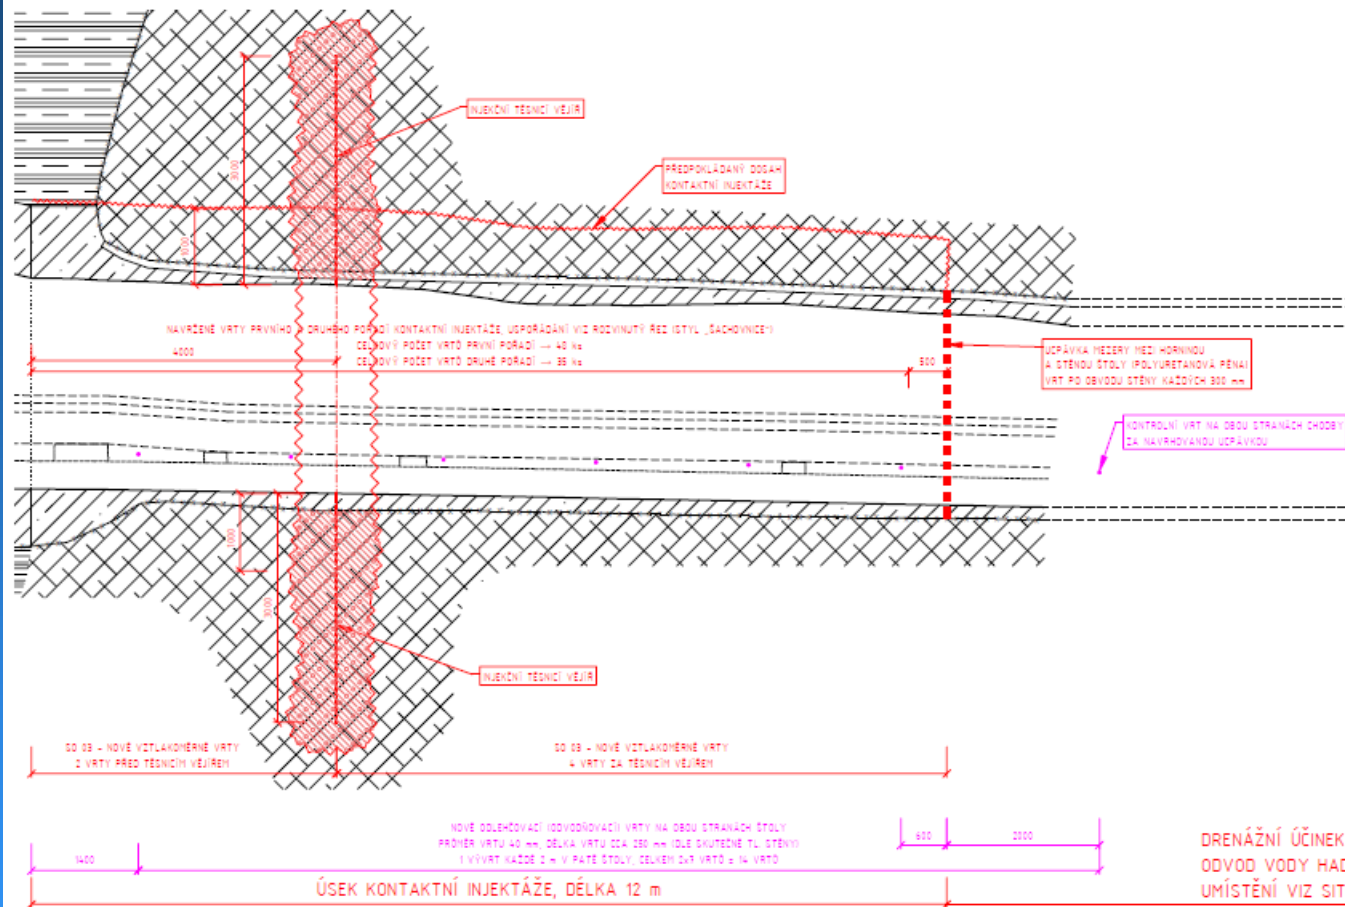

DRENÁŽNÍ ÚČINEK ZA OBEZDÍVKOU, DRENÁŽNÍ VRTY 4 ks
ODVOD VODY HADICÍ DO PŘÍSLUŠNÉ DRENÁŽNÍ ŠACHTY
UMÍSTĚNÍ VIZ SITUAČNÍ VÝKRES Č. D.1.8







Seminář hrázných "Trhovky 2024"

 VODNÍ DÍLA - TBD


POVODÍ VLTAVY



Děkujeme za pozornost